

CATASTRO PARCELARIO
PROVINCIA DE RIO NEGRO



ESCALA DE PLATEO 1:1

Municipio: ALLEN

DC	C	S	Ch	Qta	Ff	Mz
04	1	C				424


PLANO: 00/61 MANZANA 40

N.C.: 04-1-C-424-02
CALLE: EVA PERON N°455

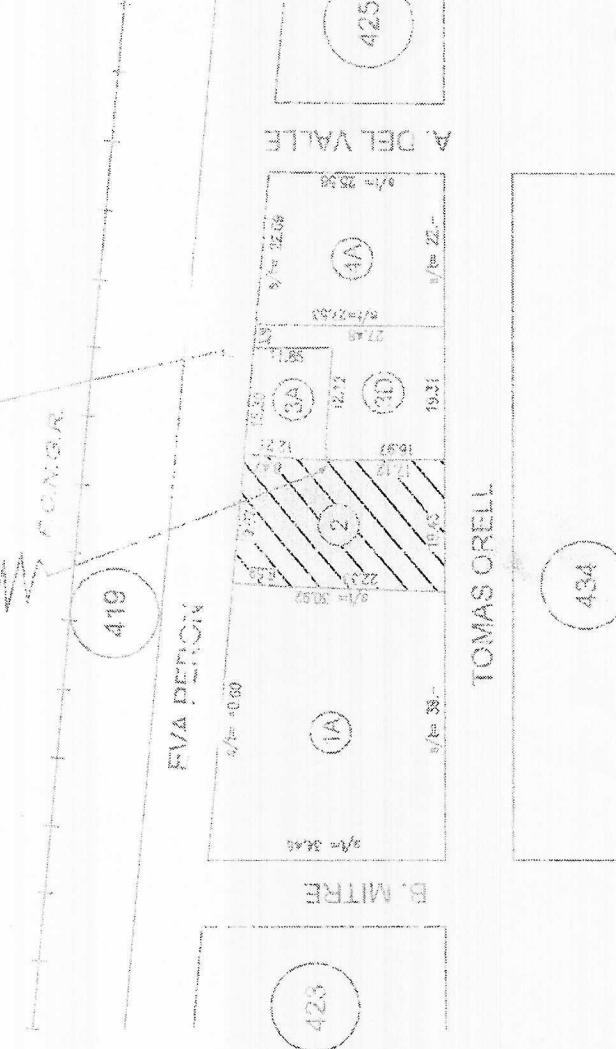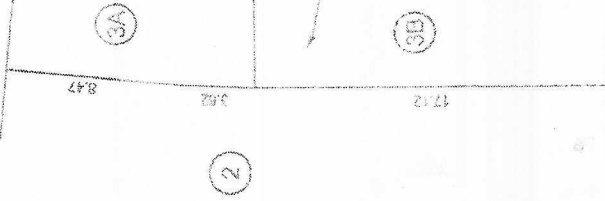

CONCEJO DELIBERANTE
MUNICIPALIDAD DE ALLEN
21 FEB 2024
N° 0088 Letra: P Hora: 08:57
MESA DE ENTRADAS

[Signature]
Ing. Agr. M. A. C. C. C. C.
Secretaría de Planeamiento
MUNICIPALIDAD DE ALLEN

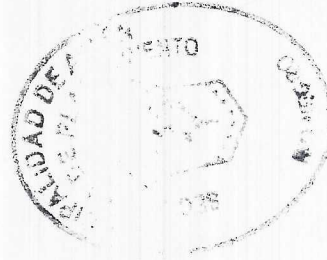

ESCALA: 1:1000.-

D.G.C. y T. AÑO 2003.-