ANEXO I
ORDENANZA MUNICIPAL Nº 023/23.C.D.-

CATASTRO PARCELARIO
PROVINCIA DE RIO NEGRO

XXXXXXXXXXXXXXXXXXXXXXXXXXXX

Municipio: ALLEN

DC	C	S	Ch	Qta	Fr	M2
04	1	C				705
		DISK	XX			

PLANO: PROT. T° 61 F° 100 35/61 MANZANA A.-

N.C.: 04-1-C-705-20
CALLE: BUENOS AIRES Nº454

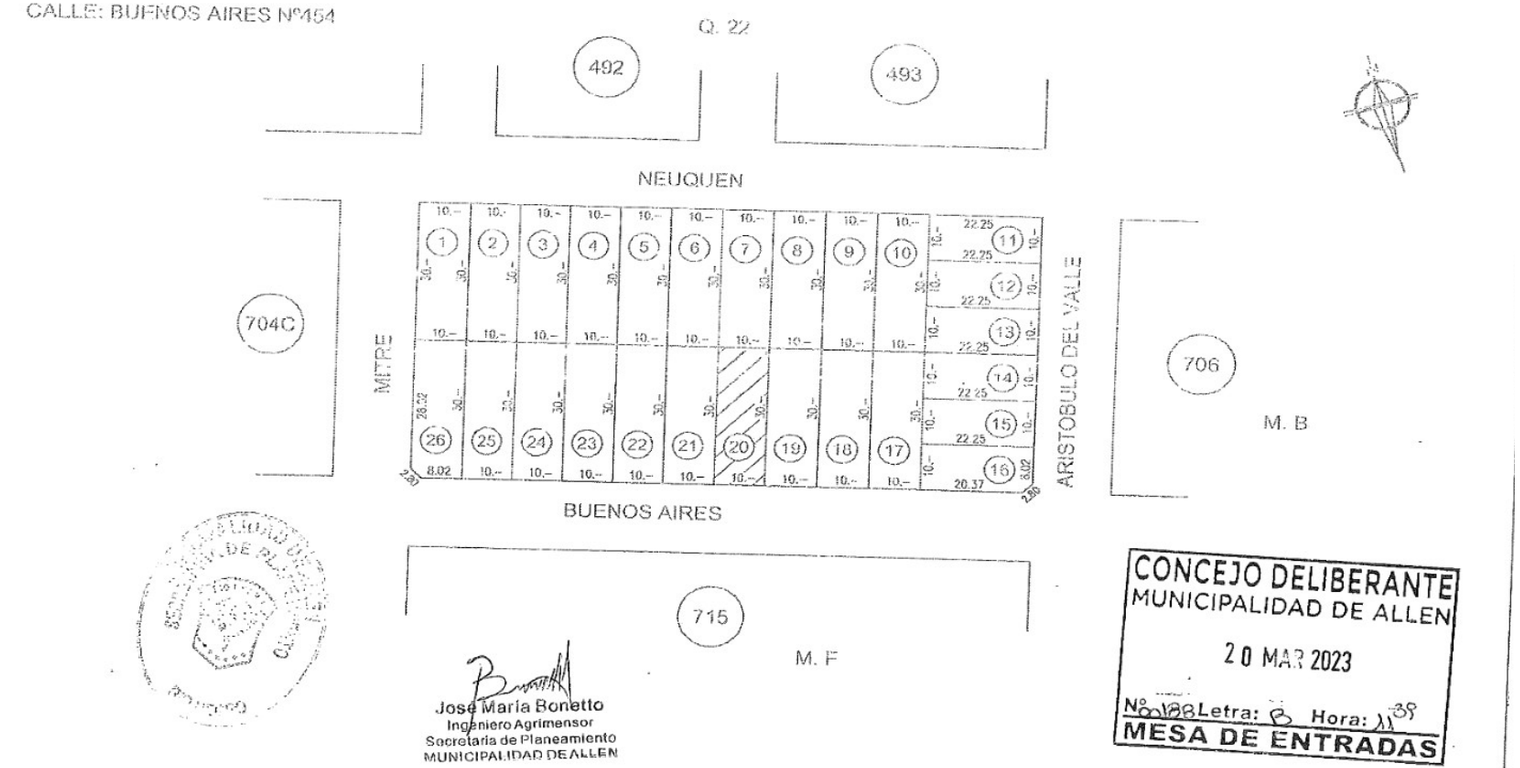

José María Bonetto
Ingeniero Agrimensor
Secretaria de Planeamiento
MUNICIPALIDAD DE ALLEN

CONCEJO DELIBERANTE
MUNICIPALIDAD DE ALLEN
20 MAR 2023
Nº 128 Letra: B Hora: 11:39
MESA DE ENTRADAS

ESCALA: 1 : 1000.-

D.G.C. y T. AÑO 2003 .-